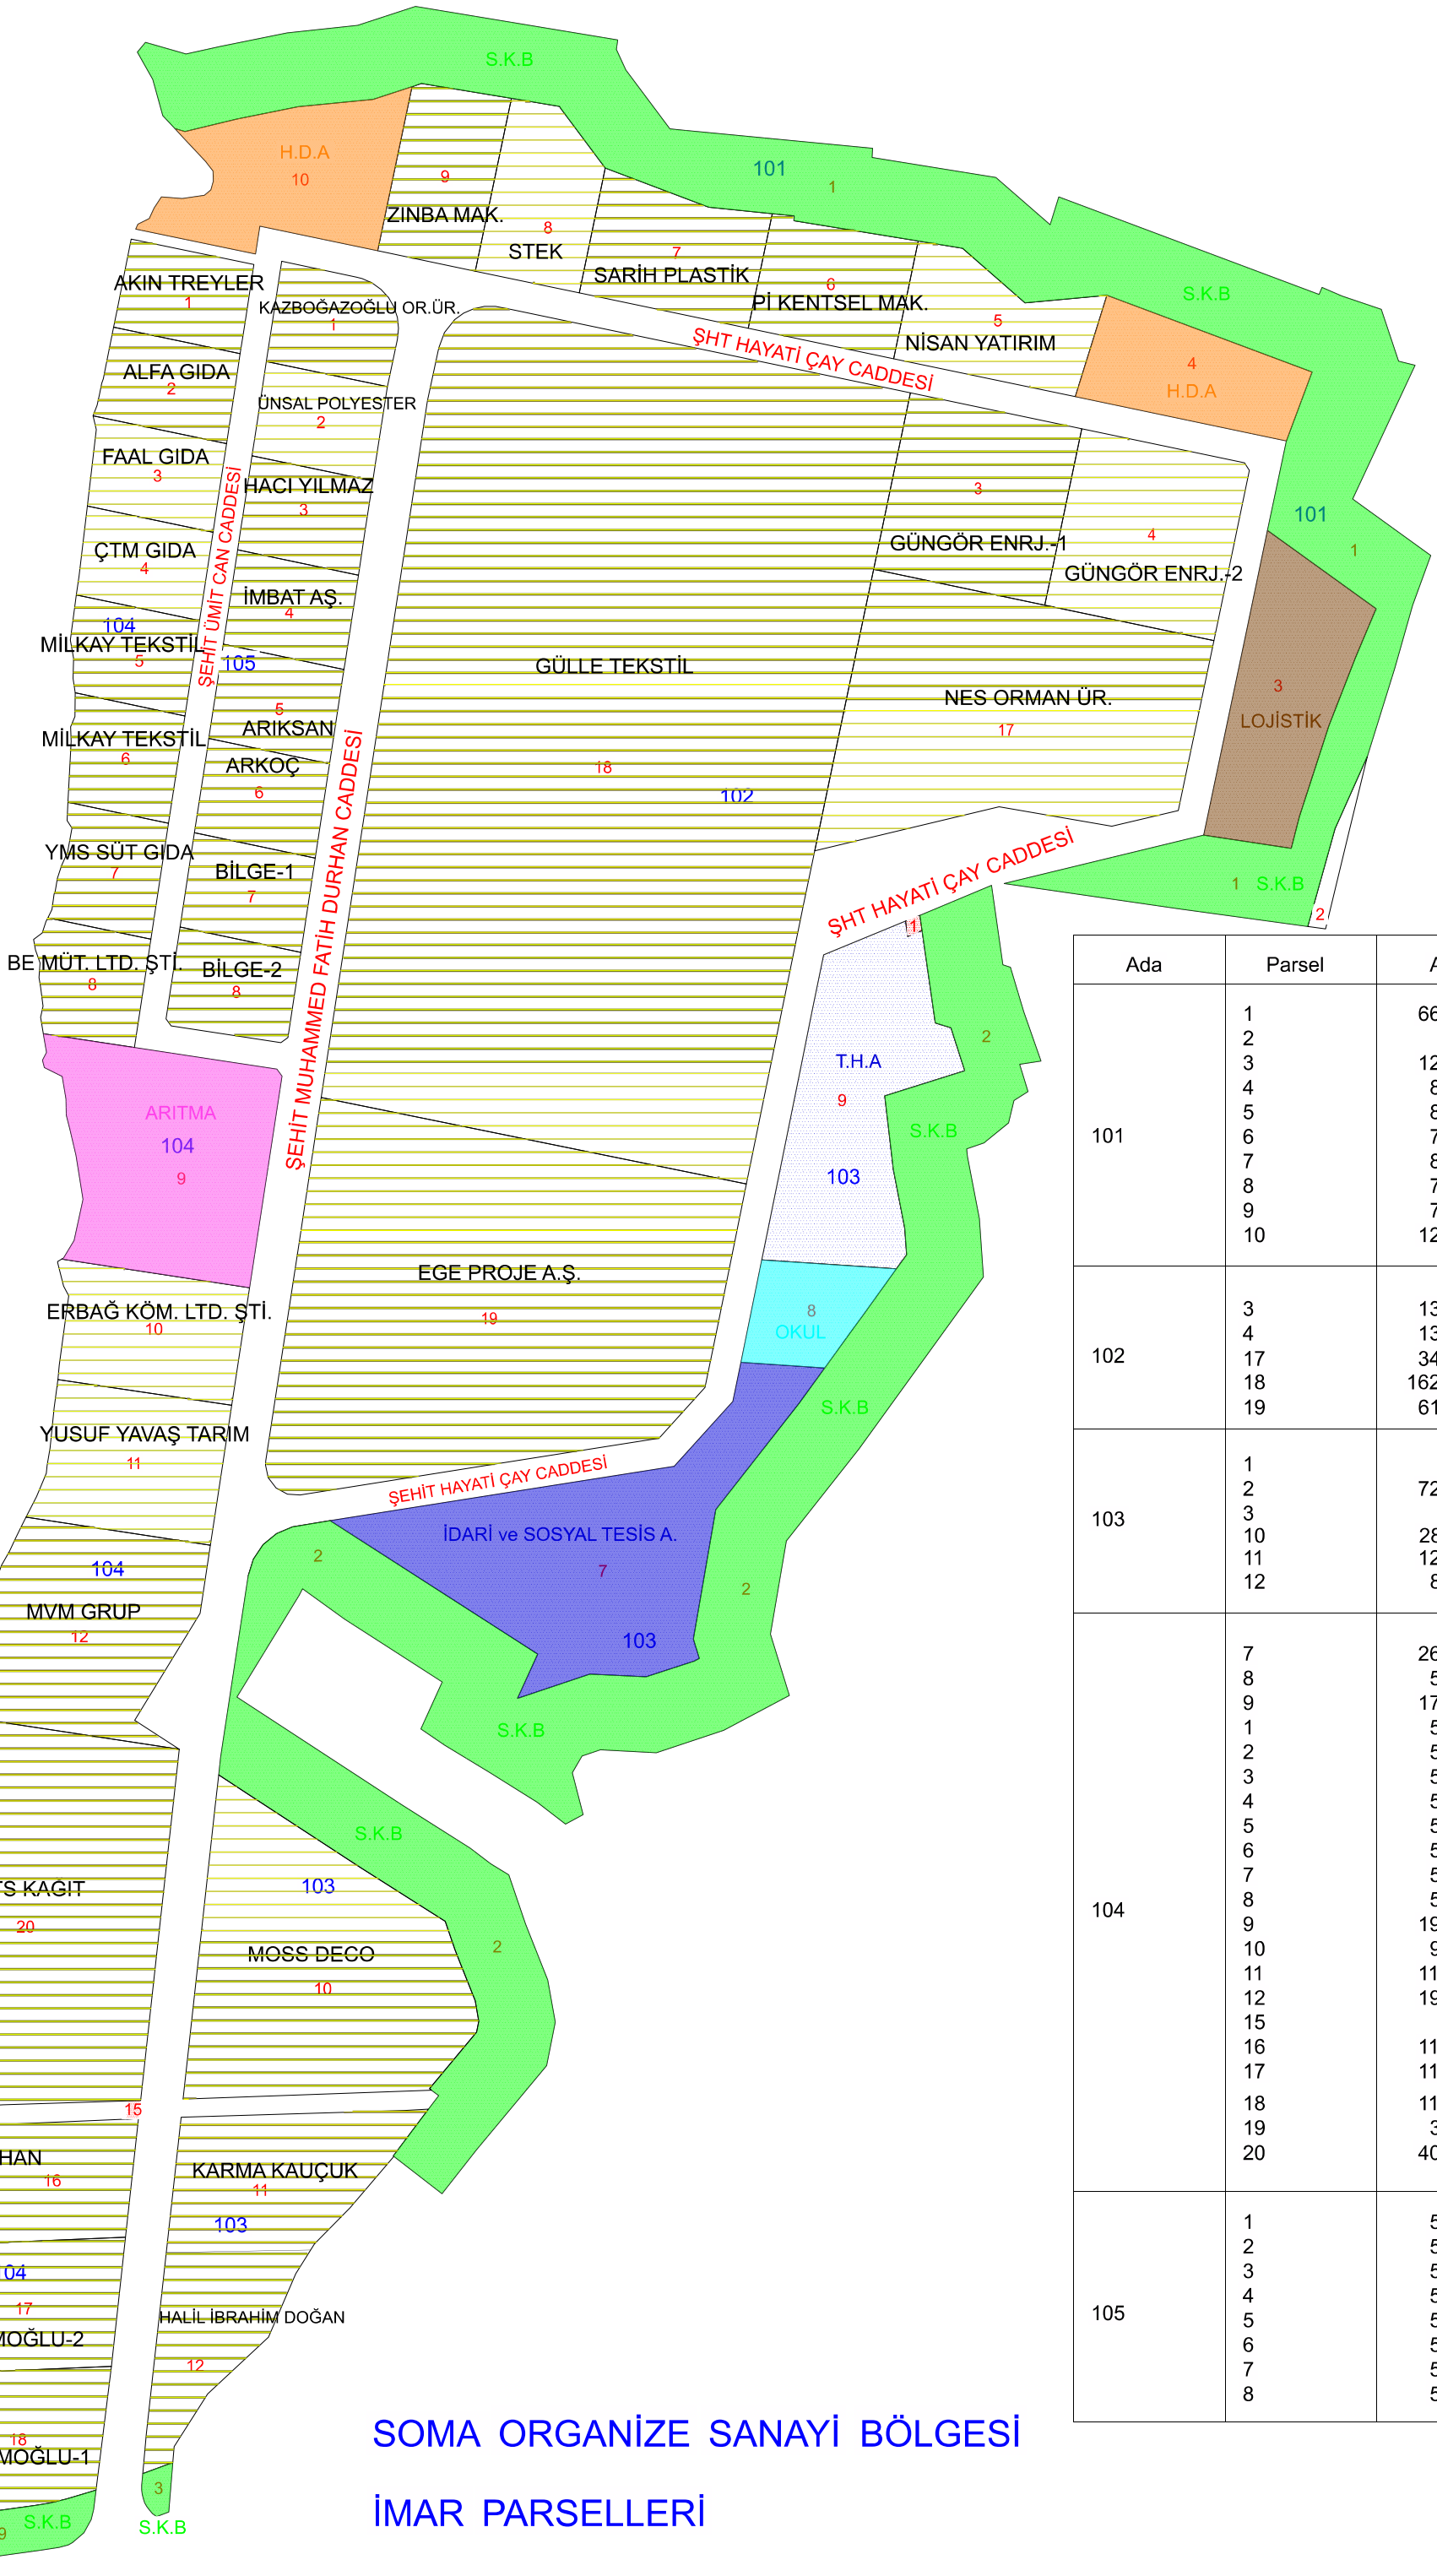

Ada	Parsel	Alan
101	1	66255.38
	2	964.96
	3	12964.26
	4	8641.06
	5	8700.25
	6	7741.80
	7	8962.00
	8	7738.10
	9	7689.65
	10	12344.14
102	3	13970.37
	4	13791.01
	17	34336.23
	18	162799.27
	19	61948.66
103	1	103.13
	2	72492.55
	3	545.42
	10	28325.48
	11	12000.00
	12	8174.24
104	7	26365.73
	8	5034.06
	9	17671.82
	1	5088.16
	2	5310.40
	3	5165.50
	4	5031.52
	5	5183.58
	6	5177.33
	7	5188.74
	8	5171.61
	9	19517.24
	10	9521.62
	11	11014.53
	12	19105.08
	15	96.95
	16	11998.17
	17	11999.84
	18	11528.81
	19	3655.95
	20	40945.75
105	1	5395.01
	2	5213.69
	3	5208.24
	4	5208.24
	5	5208.24
	6	5208.24
	7	5208.24
	8	5200.69

SOMA ORGANİZE SANAYİ BÖLGESİ

İMAR PARSELLERİ